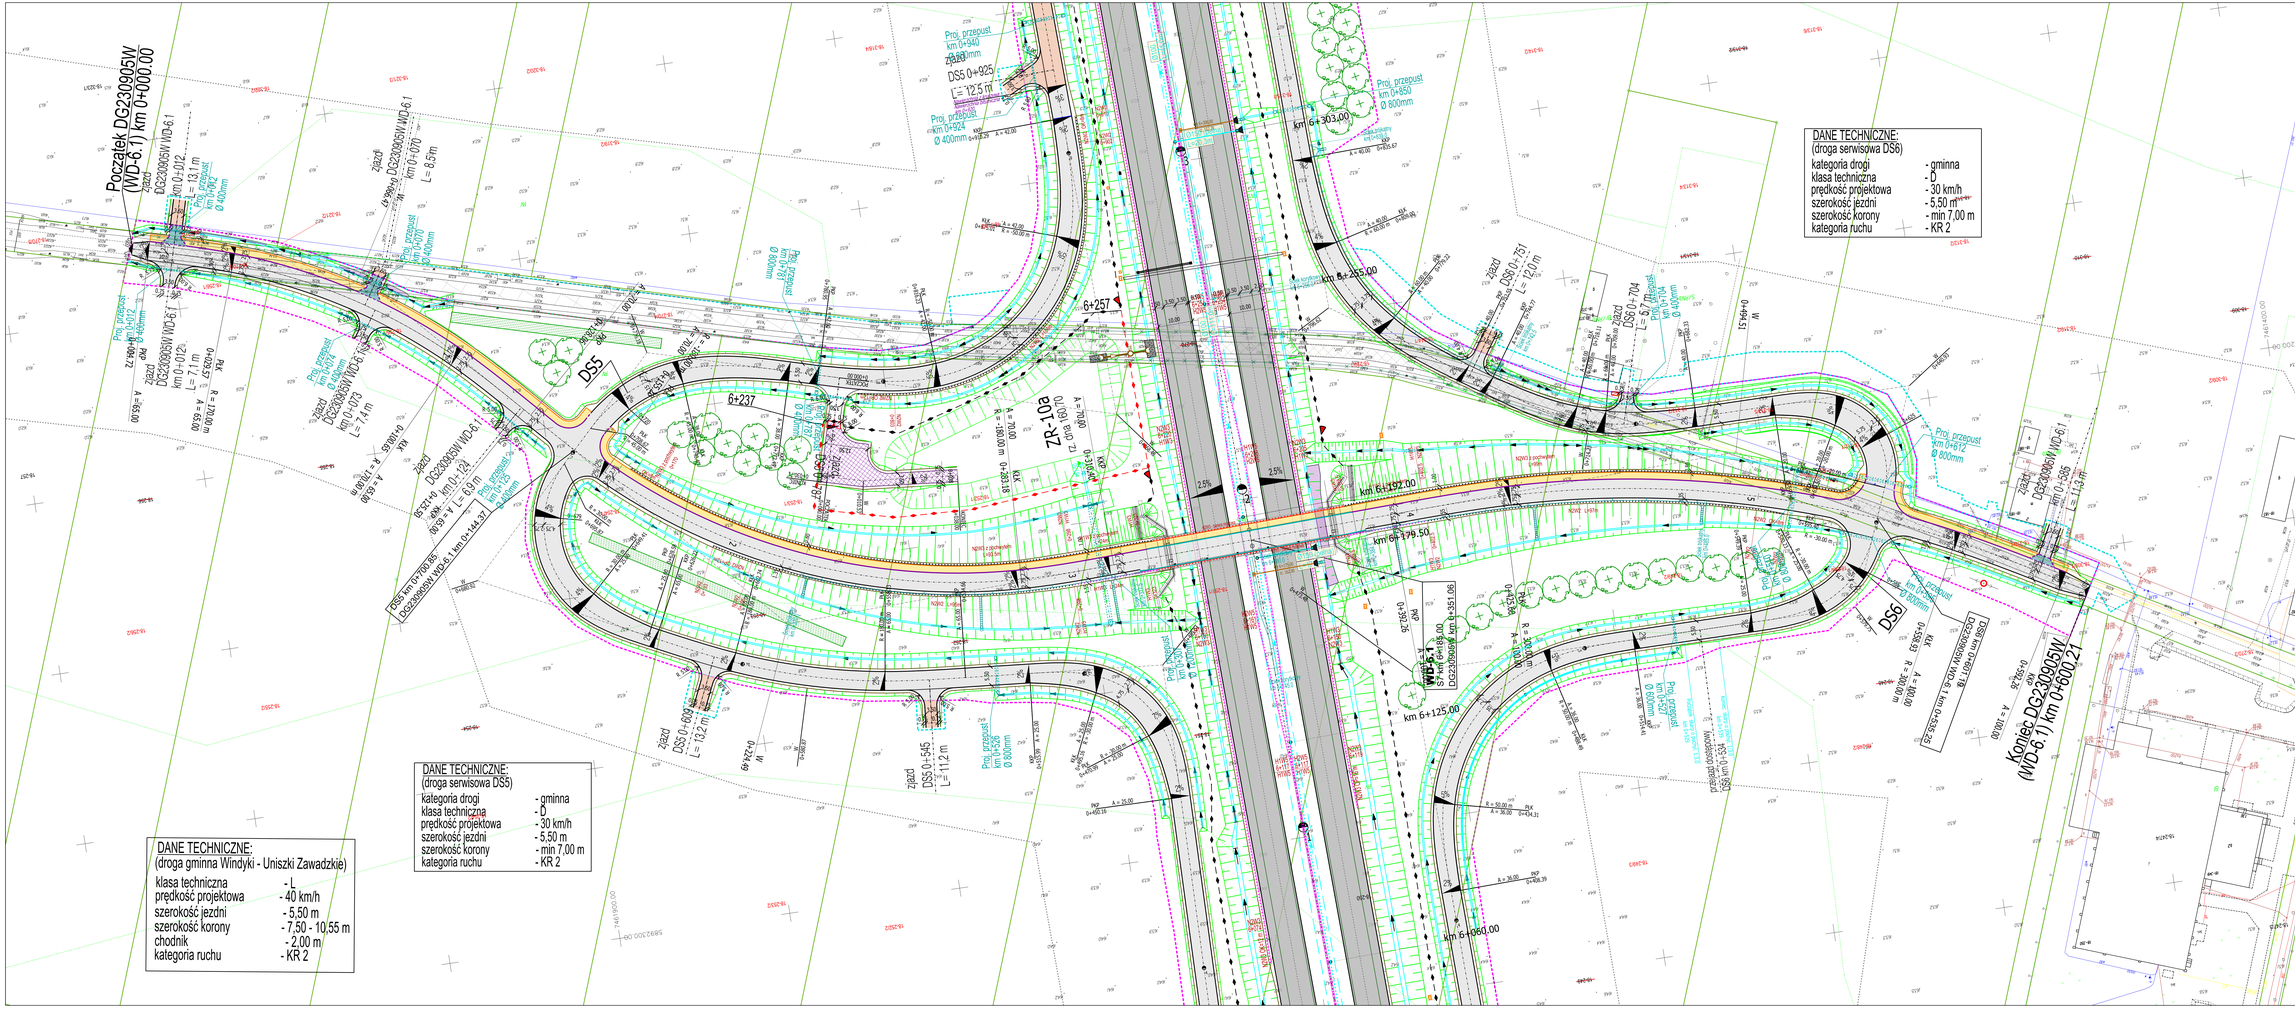

Generalny Dyrektor Dróg Krajowych i Autostrad
ul. Wronia 53, 00-874 Warszawa

STRABAG Sp. z o.o.
ul. Hanowerska 10
61-655 Poznań

STRABAG Infrastruktura Południe Sp. z o.o.
ul. Uphagena 5A
52-109 Wrocław

TRANSPROJEKT GDAŃSKI Sp. z o.o.
ul. Zabytkowa 2
80-233 Gdańsk

Projekt Wykonawczy

Nazwa i adres obiektu budowlanego:
Budowa drogi ST Olsztynek (S51) - Płonak (S10) odc. Napierki - Mława

Nr tomu: III

Tytuł tomu/ki: Plan sytuacyjny

Branża	Stanowisko	Imię i nazwisko	Uprawnienia nr, pasmo	Podpis
Drogowa	Projektant	mgr inż. Jan Grzegorz Długosz	PDM/0078/PWOD/07	
Drogowa	Projektant	mgr inż. Marcin Prażmowski	PDM/0061/PWOD/16	
Drogowa	Projektant	mgr inż. Łukasz Lewandowski	POM/0172/PWOD/13	
Drogowa	Sprawdzający	mgr inż. Joanna Rake-Żółkowska	POM/0172/PWOD/05	

Nr projektu: 02/164/2017

Data opracowania: 02-2020

Skala: 1:500

Obiekt	Branża	Nr kol.	Nr arkusza	Etap	Nr projektu	Nr rysunku	Nr zamiennego	Rewizja
PW	ODR	30III0	002	014	SYT	TG00.06100	0220	01