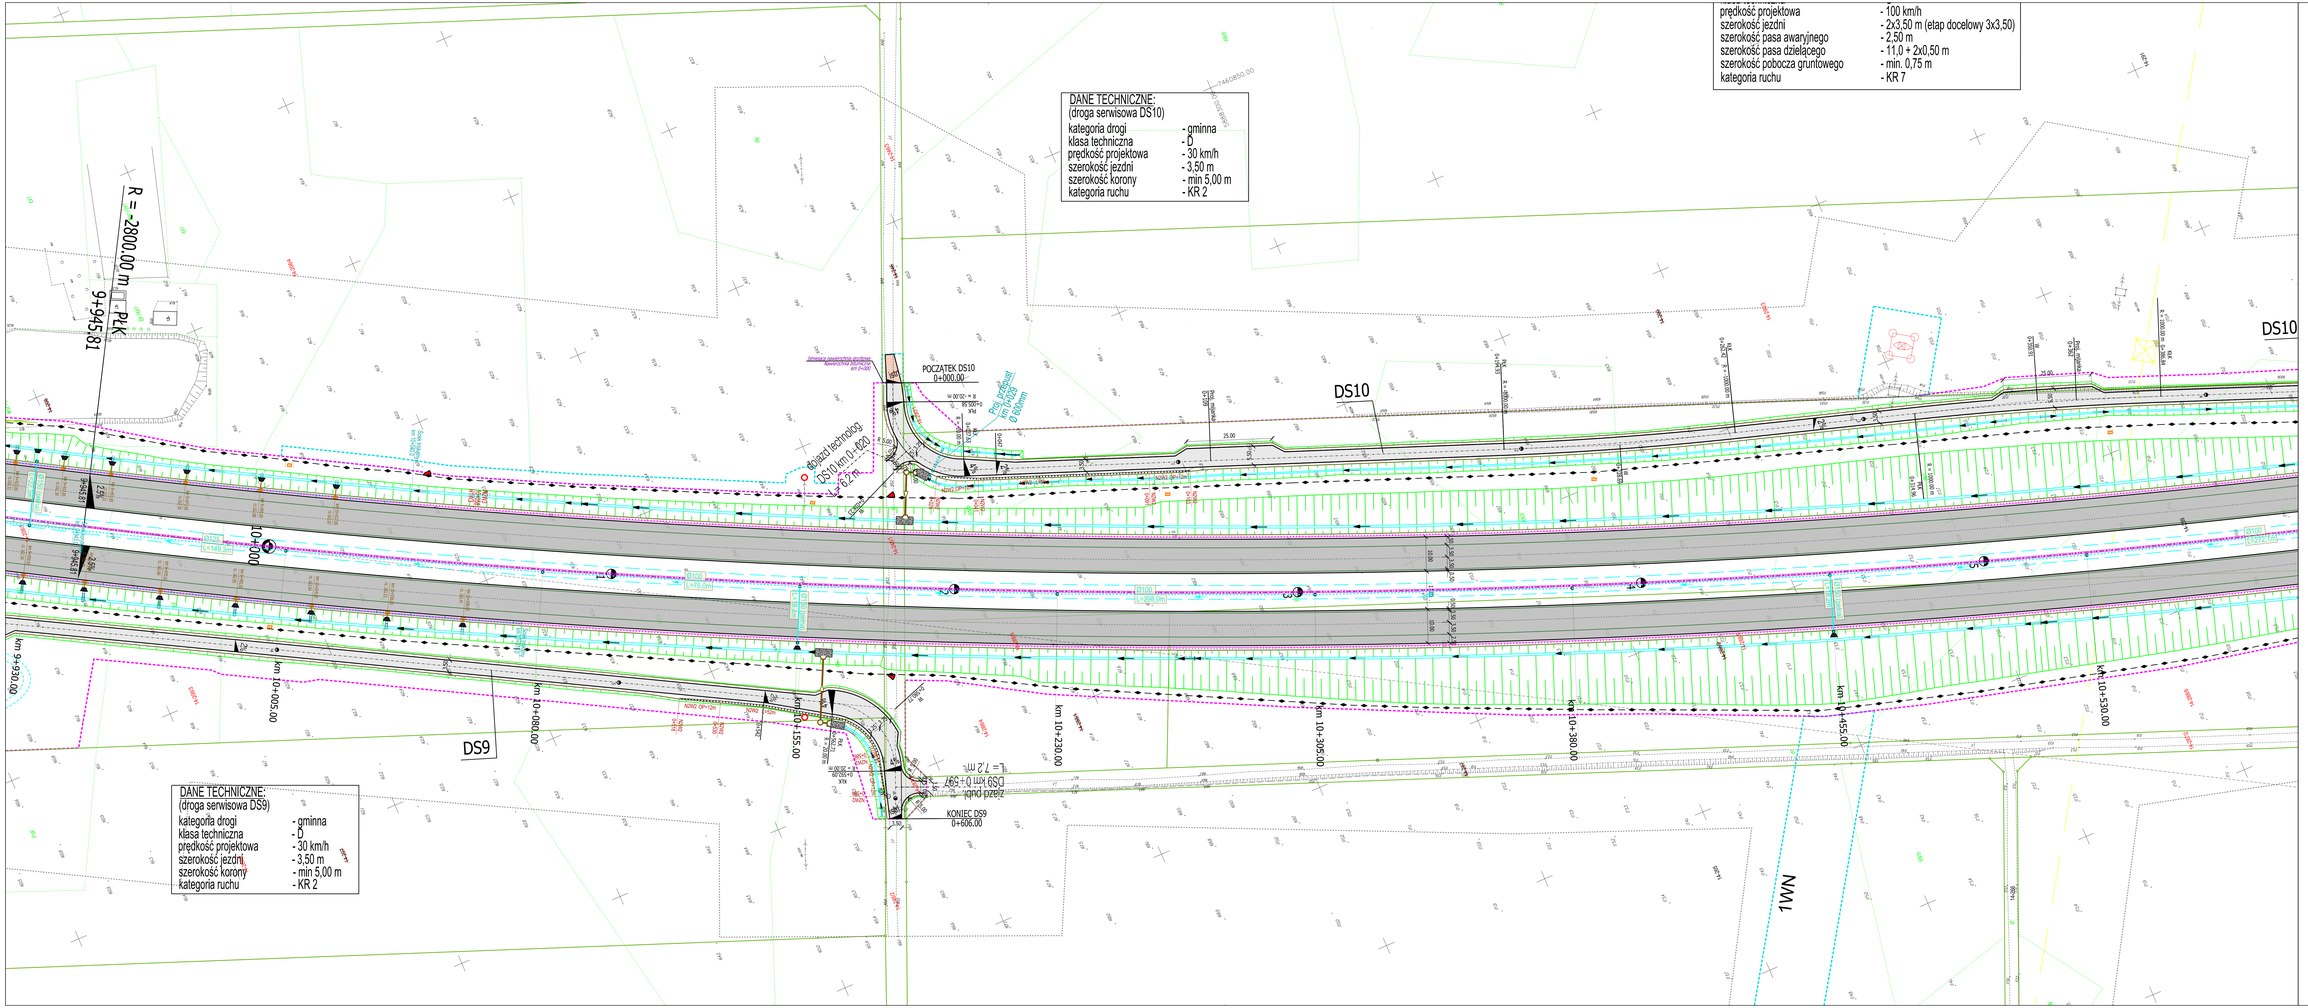

Inwestor	Generalny Dyrektor Dróg Krajowych i Autostrad
	GDDKiA ul. Wronia 53, 00-874 Warszawa
Wykonawca	STRABAG Sp. z o.o. ul. Horbaczewskiego 10 01-603 Pruszków
Nadzór	STRABAG Infrastruktura Południe Sp. z o.o. ul. Upalna 5A 52-109 Wrocław
	TRANSPROJEKT GDAŃSKI Sp. z o.o. ul. Zabytkowa 2 80-233 Gdańsk

Stadium: Projekt Wykonawczy

Nazwa i adres obiektu budowlanego: Budowa drogi S7 Olsztynek (S51) - Płonik (S10) odc. Nasiełki - Mława

Nr tomu: III

Tytuł tomu/cz.: Plan sytuacyjny

Branża	Stanowisko	Imię i nazwisko	Uprawnienia nr upraw.	Podpis
Drogowa	Projektant	mgr inż. Jan Grzegorz Długosz	PDK/0035/PWOD/07	
Drogowa	Projektant	mgr inż. Marcin Prażmowski	PDK/0061/PWOD/16	
Drogowa	Projektant	mgr inż. Łukasz Lewandowski	POM/0129/PWOD/13	
Drogowa	Sprawdzający	mgr inż. Joanna Rake-Żółtowska	POM/0129/PWOD/05	

Nr projektu: 02/164/2017

Data opracowania: 02-2020

Skala: 1:500

Branża	Faza	Typ	Nr obiektu	Kilometraż	Arkusz	Nr rysunku	Wersja
PW	ODR	3OIII0	002	022	SYT	TG00	10000	0220	01