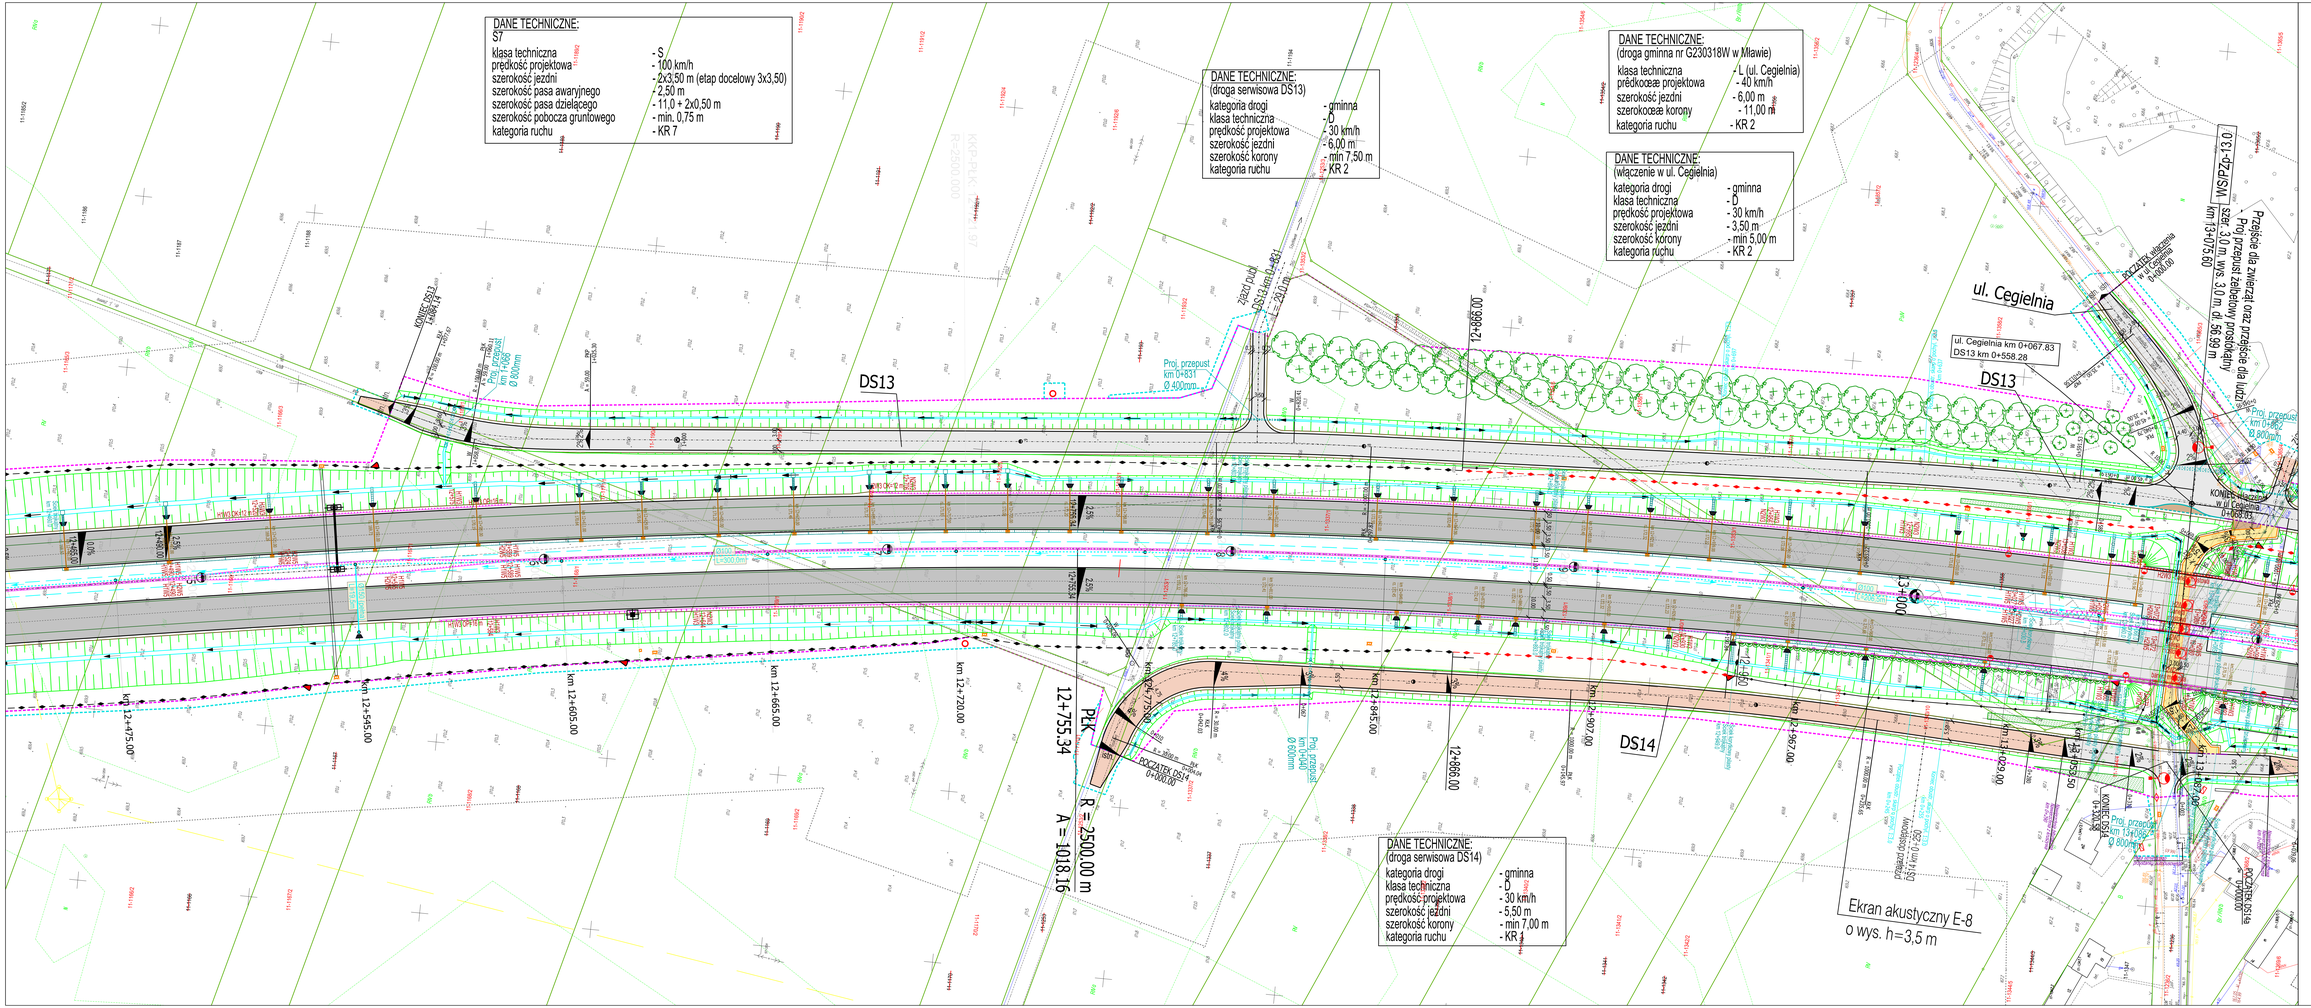

Generalny Dyrektor Dróg Krajowych i Autostrad
ul. Wronia 53, 00-874 Warszawa

STRABAG Sp. z o.o.
ul. Racławicka 10
53-659 Wrocław

STRABAG Infrastruktura Południe Sp. z o.o.
ul. Lotnicza 54
52-326 Wrocław

TRANSPROJEKT GDAŃSK Sp. z o.o.
ul. Zabytkowa 2
80-253 Gdańsk

Etap/Nr: Projekt Wykonawczy

Nazwa i adres obiektu budowlanego: Budowa drogi S7 Olsztynek (S51) - Płonia (S10) odc. Napierki - Mława

Nr tomu: III

Tytuł opracowania: Plan sytuacyjny

Branża	Stanowisko	Imię i nazwisko	Uprawnienia lub upoważnienie	Podpis
Drogowa	Projektant	mgr inż. Jan Grzegorz Długosz	POM/0028/PWOD/07	
Drogowa	Projektant	mgr inż. Marcin Prądzyński	POM/0001/PWOD/16	
Drogowa	Projektant	mgr inż. Łukasz Lewandowski	POM/0127/PWOD/13	
Drogowa	Sprawdzający	mgr inż. Joanna Bała-Dąbrowska	POM/0127/PWOD/05	

Nr umowy: 02/164/2017

Data opracowania: 02-2020

Skala: 1:500

Branża	Etap	Nr obi.	Nr ark.	Typ	Nr dokum.	Wariant	Nazwa arkusza	Nr arkusza	Nr wydania
PW	ODR	30III0	002	026	SYT	TG00	12500	0220	01