

**DANE TECHNICZNE:**  
S7

- klasa techniczna
- prędkość projektowa
- szerokość jezdni
- szerokość pasa awaryjnego
- szerokość pasa dzielącego
- szerokość pobocza gruntowego
- kategoria ruchu

- S
- 100 km/h
- 2x3,50 m (etap docelowy 3x3,50)
- 2,50 m
- 11,0 + 2x0,50 m
- min. 0,75 m
- KR 7

**DANE TECHNICZNE:**  
(droga serwisowa DS2)

- gmina
- klasa techniczna
- prędkość projektowa
- szerokość jezdni
- szerokość korony
- kategoria ruchu

- gmina
- D
- 30 km/h
- 3,50 m
- min 5,00 m
- KR 1

**DANE TECHNICZNE:**  
Łącznice Węzła Mława Pln. L-1, L-2, L-3, L-4

- typ łącznicy
- prędkość projektowa
- szerokość jezdni
- szerokości opasek
- szerokość pobocza
- szerokość korony
- kategoria ruchu
- obciążenie na oś

- P1
- 40 km/h (na prostej)
- 4,50 m (na prostej)
- 1,0 m, 0,5 m
- 1,8 m (z bariera)
- 1,00 m (bez barier)
- 8,00 m - 9,60 m
- KR 3
- 115 KN

**DANE TECHNICZNE:**  
(droga serwisowa DS1)



- gmina
- klasa techniczna
- prędkość projektowa
- szerokość jezdni
- szerokość korony
- kategoria ruchu

- gmina
- D
- 30 km/h
- 4,00 m
- min 5,50 m
- KR 2

**DANE TECHNICZNE:**  
(droga serwisowa DS1e)

- gmina
- klasa techniczna
- prędkość projektowa
- szerokość jezdni
- szerokość korony
- kategoria ruchu

- gmina
- D
- 30 km/h
- 5,50 m
- min 7,00 m
- KR 2

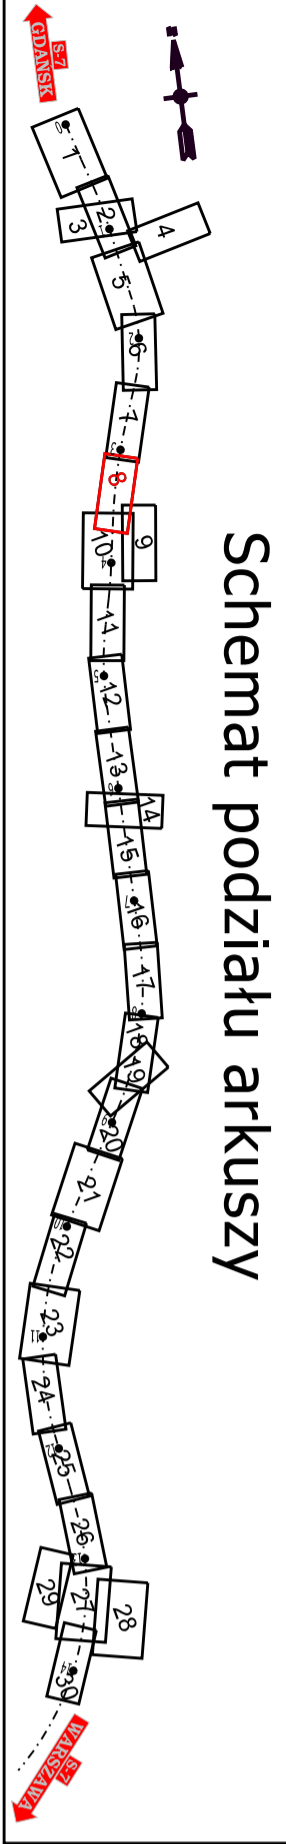 

**GDDKIA** Generalny Dyrektor Dróg Krajowych i Autostrad  
z siedzibą w Warszawie, ul. Włostkowskiego 11, 00-874 Warszawa  
Nadzwyczajny organ nadzoru państwowego nadzoru nad budownictwem

**STRABAG** STRABAG Sp. z o.o. STRABAG Infrastruktura Południe Sp. z o.o.  
ul. Proszkowska 10 44-200 Wrocław ul. Świdnicka 10 50-200 Wrocław

**TRANSPROJEKT GDAŃSKI** TRANSPROJEKT GDAŃSKI Sp. z o.o.  
ul. Żytkowska 2 80-253 Gdańsk

Projekt Wykonawczy Budowa drogi S7 Olsztynsk (S51) - Plotak (S10) od: Napiarki - Mława

Plan sytuacyjny

Imię i nazwisko	Stanowisko	Podpis
mgr inż. Jan Grzegorz Długosz	Projektant	[Podpis]
mgr inż. Mariusz Przekorowski	Projektant	[Podpis]
mgr inż. Lukasz Lewandowski	Projektant	[Podpis]
mgr inż. Joanna Bala-Elżbieta	Projektant	[Podpis]

02/16/2017 02-2020 1:500

Skala: 1:500  
Data: 02-2020  
Cena: 008  
Miejscowość: SYT  
Tytuł: TG00 03100  
Cena: 0220  
Lp. arkusza: 01